


Allegato A : Schema allaccio singolo

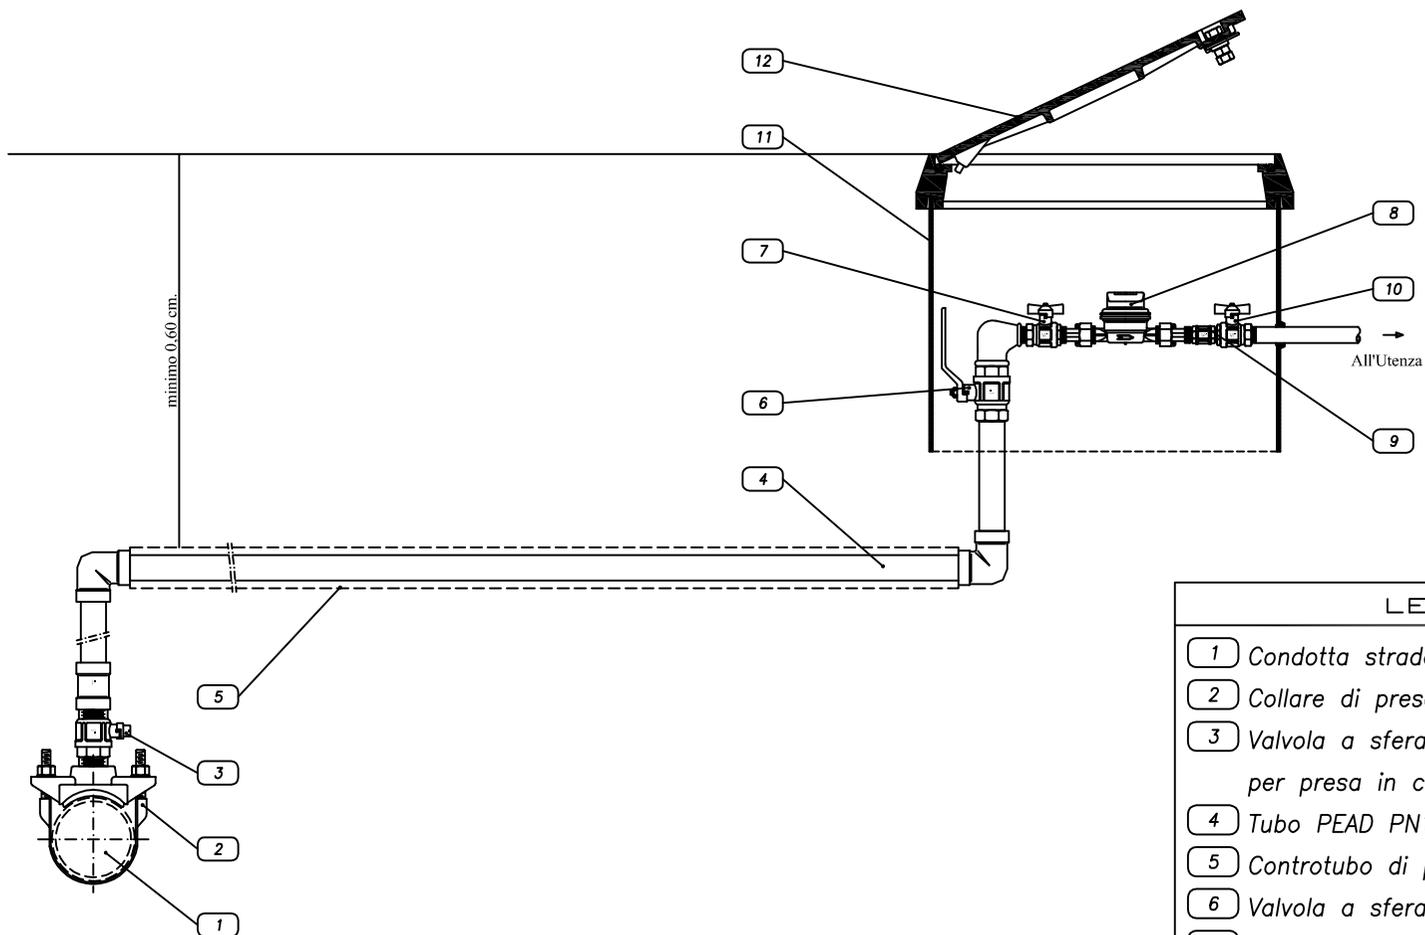

LEGENDA

- 1 Condotta stradale
- 2 Collare di presa
- 3 Valvola a sfera a passaggio totale per presa in carico
- 4 Tubo PEAD PN16 diam. min. 32 mm.
- 5 Controtubo di protezione
- 6 Valvola a sfera d'intercettazione
- 7 Valvola a sfera con serratura di sicurezza
- 8 Contatore acqua
- 9 Valvola di ritegno / UFR
- 10 Valvola a sfera
- 11 Pozzetto con fondo aperto
- 12 Chiusino in ghisa

irisacqua